

Утверждена

*Поспатовскими Александром*  
(наименование документа об утверждении, включая наименования

*Еленского муниципального района*  
органов государственной власти или органов местного


*Валовской области*  
самуправления, принявших решение об утверждении схемы

или подписавших соглашение о перераспределении земельных участков)

от *24.01.2019* № *57*

## СХЕМА РАСПОЛОЖЕНИЯ ЗЕМЕЛЬНОГО УЧАСТКА ИЛИ ЗЕМЕЛЬНЫХ УЧАСТКОВ НА КАДАСТРОВом ПЛАНЕ ТЕРРИТОРИИ

МСК-34 зона 1

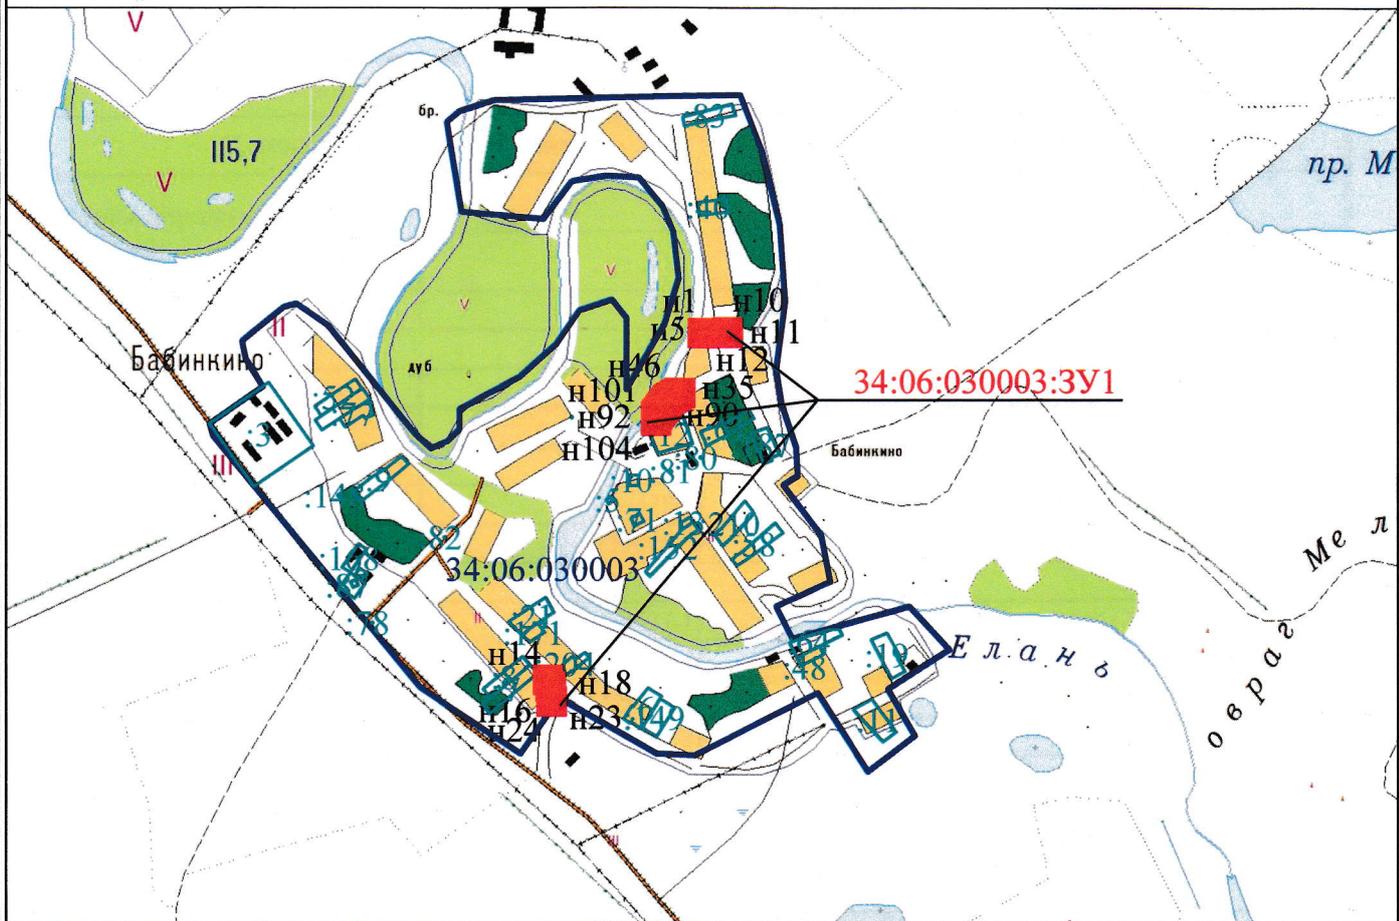

Масштаб 1:20000

### Условные обозначения:

- н1 - характерная точка границы, сведения о которой позволяют однозначно определить её на местности
- граница земельного участка, установленная в соответствии с федеральным законодательством, включенная в ГКН
- 34:06:030003:3У1 - обозначение образуемого земельного участка
- граница кадастрового квартала
- 34:06:030003 - номер кадастрового квартала
- :58 - кадастровый номер земельного участка
- вновь образованная граница, сведения о которой достаточны для определения её местоположения
- - земельный участок, размеры которого не могут быть переданы в масштабе разделов графической части