

Утверждена

Доставленные и Администрация
(наименование документа об утверждении, включая наименования

Еланской муниципальной районной
органов государственной власти или органов местного


Волгоградской области
самоуправления, принявших решение об утверждении схемы

или подписавших соглашение о перераспределении земельных участков)

от 24.01.2019 № 58

СХЕМА РАСПОЛОЖЕНИЯ ЗЕМЕЛЬНОГО УЧАСТКА ИЛИ ЗЕМЕЛЬНЫХ УЧАСТКОВ НА КАДАСТРОВом ПЛАНЕ ТЕРРИТОРИИ

МСК-34 зона 1

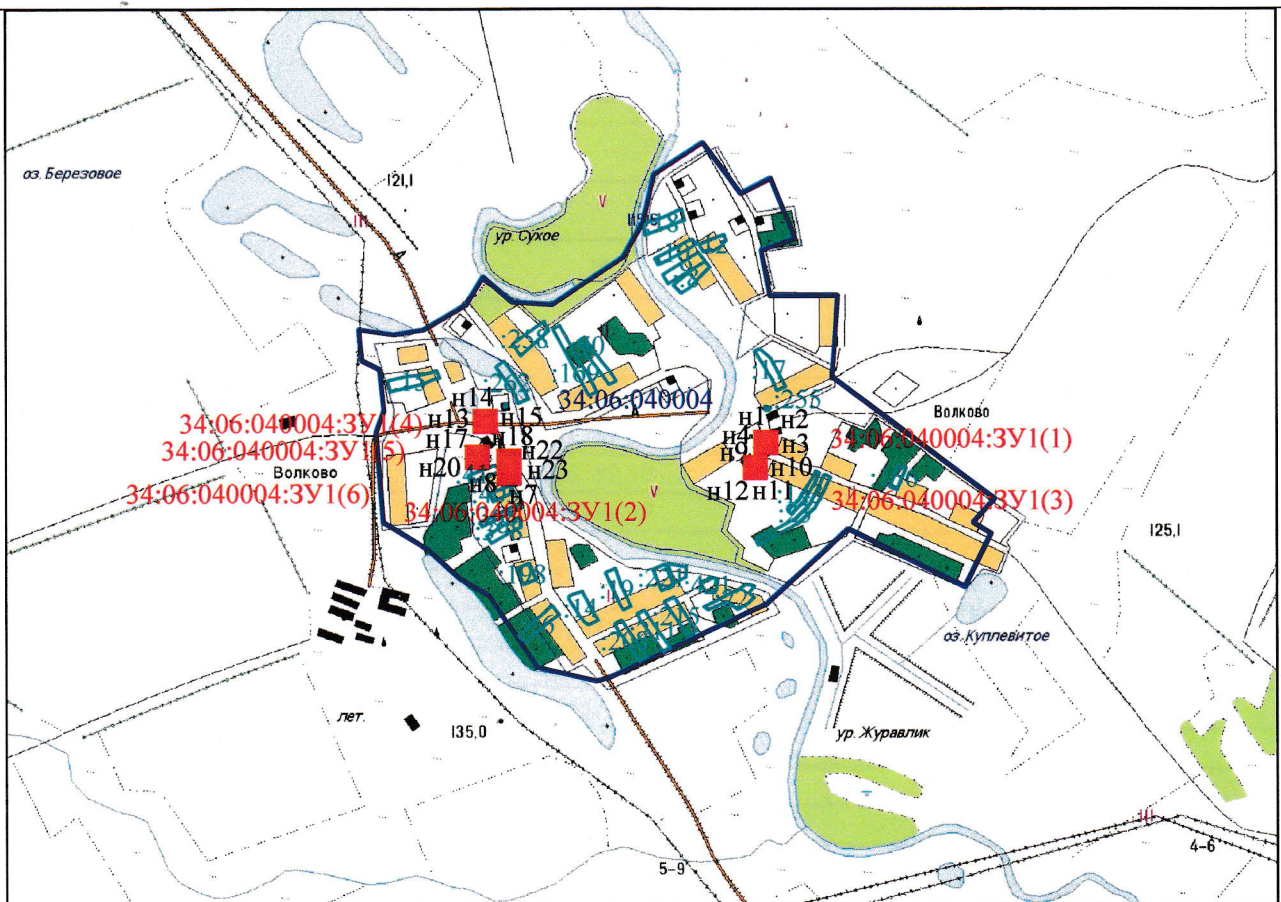

Масштаб 1:25000

Условные обозначения:

- n1 - характерная точка границы, сведения о которой позволяют однозначно определить её на местности
- граница земельного участка, установленная в соответствии с федеральным законодательством, включенная в ГКН
- 34:06:040004:ЗУ1 - обозначение образуемого земельного участка
- граница кадастрового квартала
- 34:06:040004 - номер кадастрового квартала
- :14 - кадастровый номер земельного участка
- вновь образованная граница, сведения о которой достаточны для определения её местоположения
- - земельный участок, размеры которого не могут быть переданы в масштабе разделов графической части