


СХЕМА РАСПОЛОЖЕНИЯ ЗЕМЕЛЬНОГО УЧАСТКА

Лист № 2

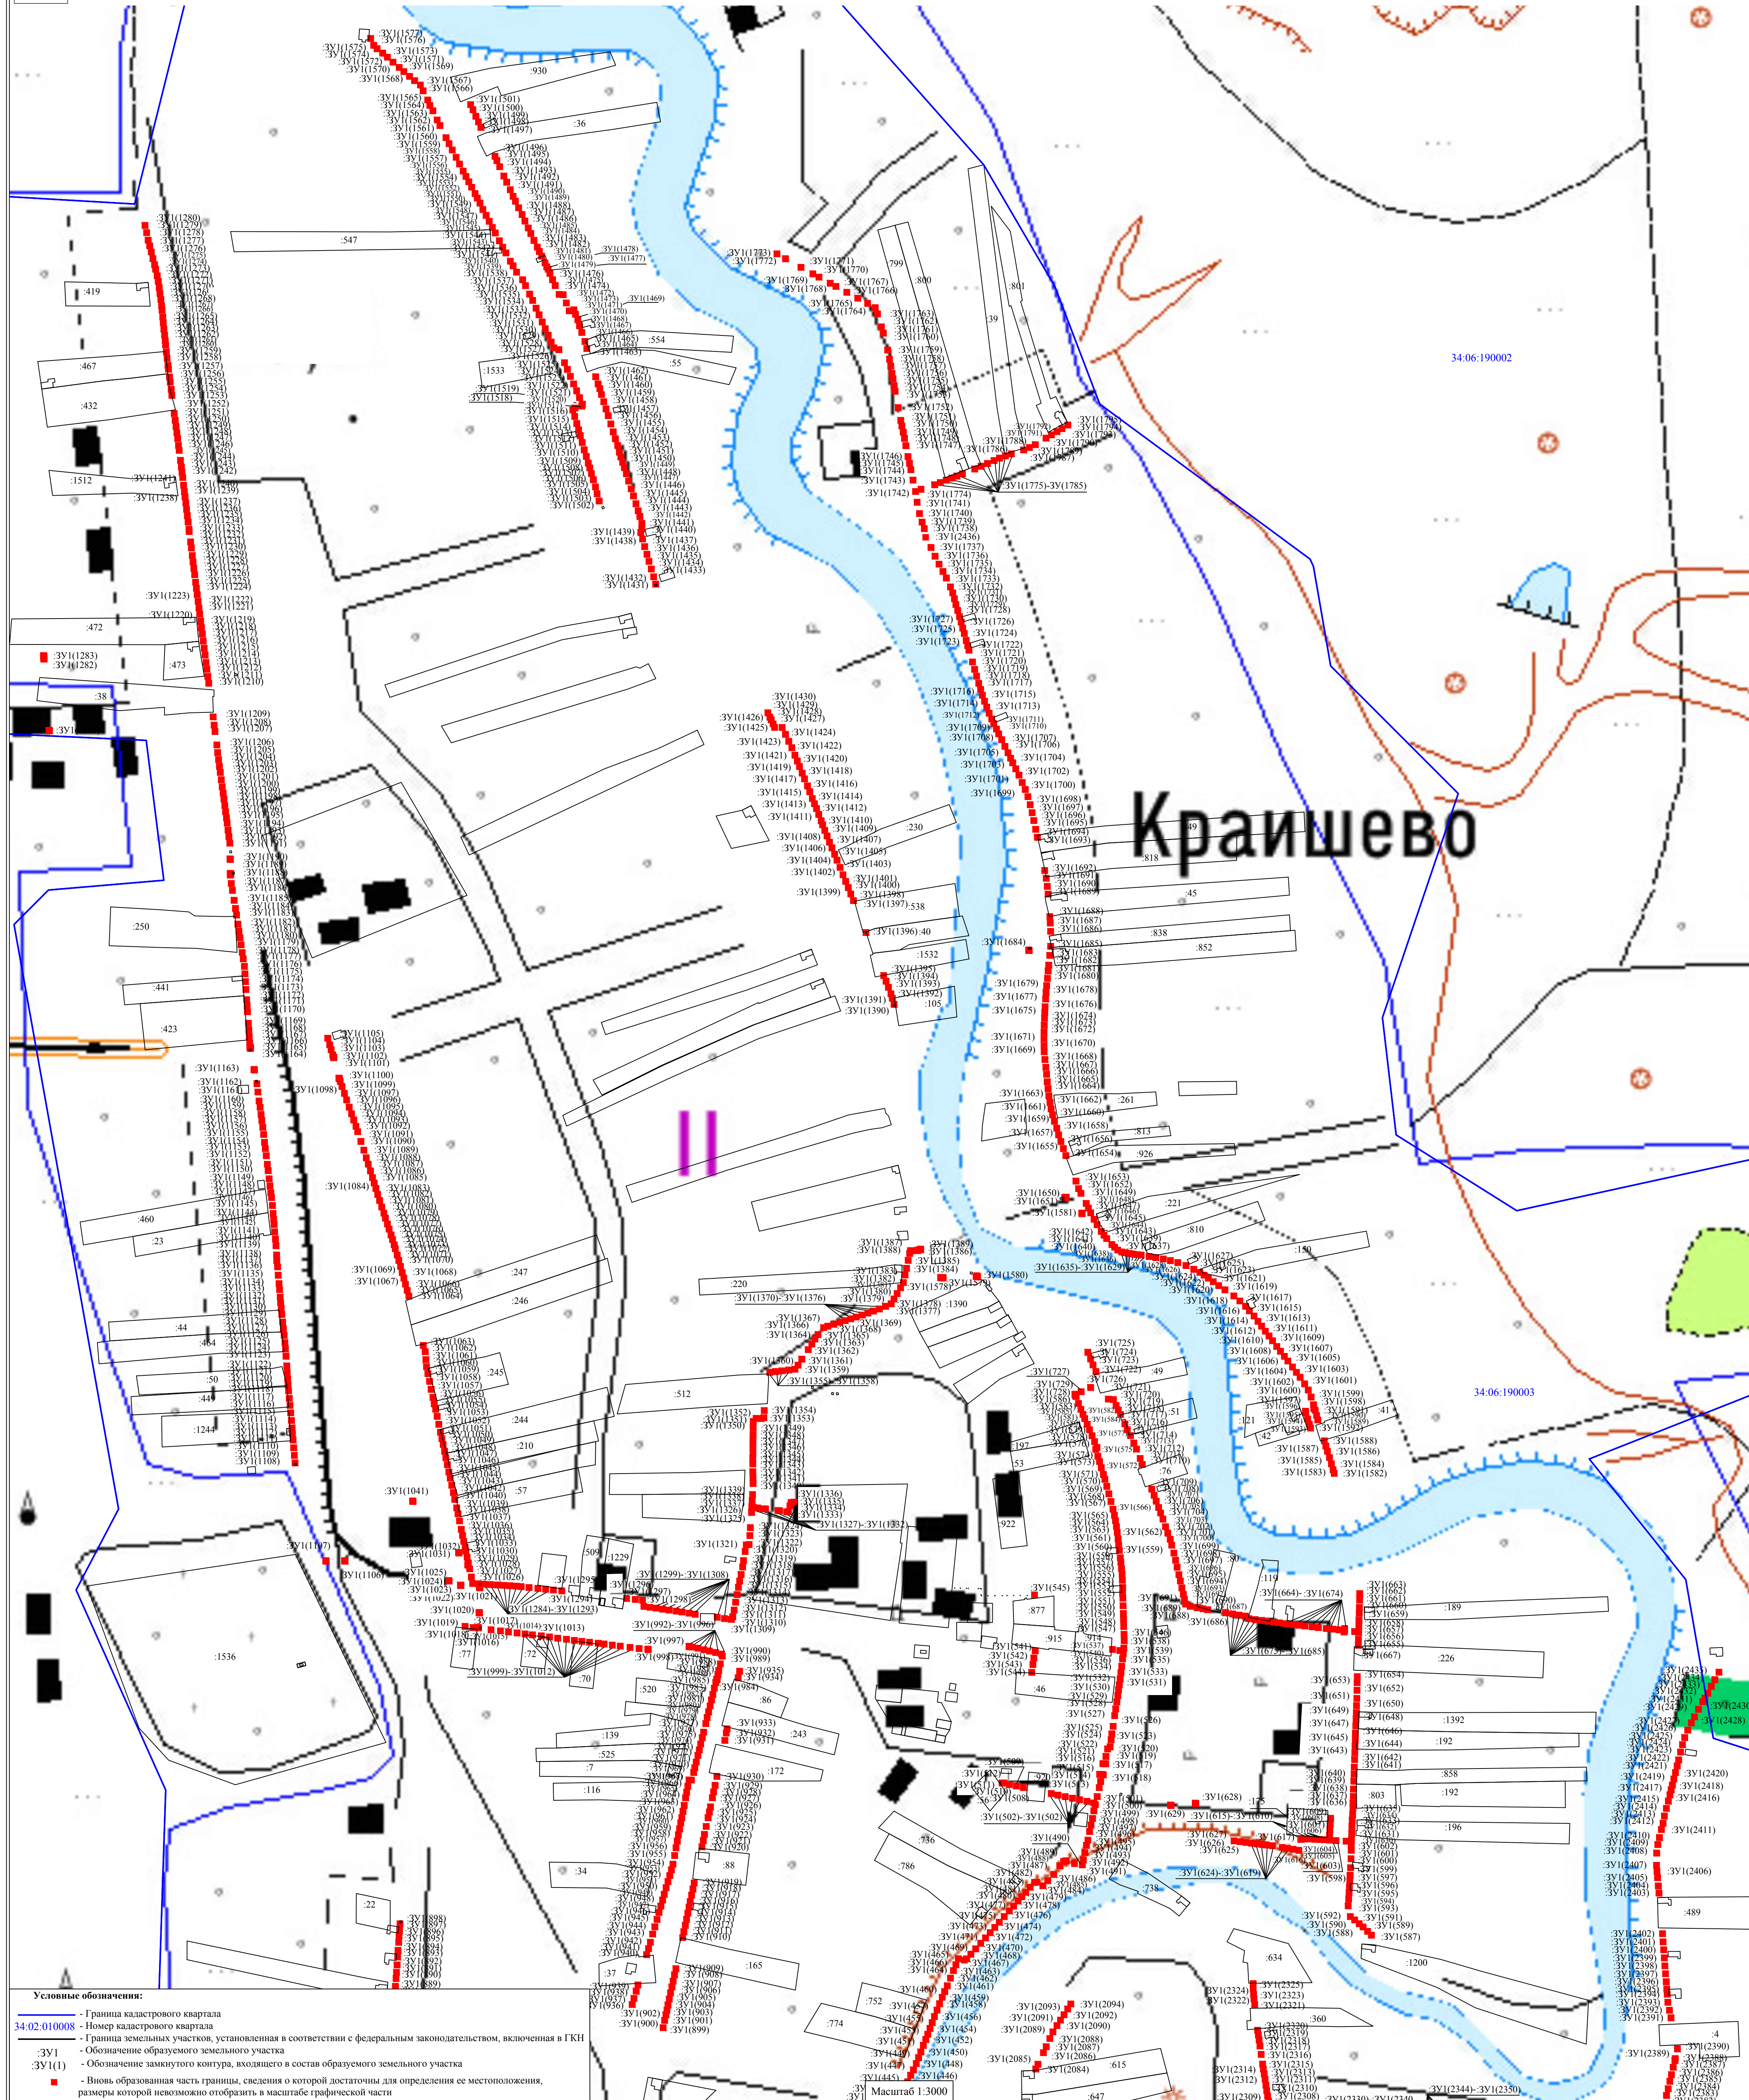

Условные обозначения:

- 3:02.01.0008 - Граница кадастрового квартала
- 3:01 - Номер кадастрового квартала
- 3:01/001 - Граница земельных участков, установленная в соответствии с федеральным законодательством, включенная в ГКН
- 3:01 - Обозначение образуемого земельного участка
- 3:01/001 - Обозначение замкнутого контура, входящего в состав образуемого земельного участка
- 3:01/001 - Новое образованная часть границы, сведения о которой достаточны для определения ее местоположения, размеры которой невозможно отобразить в масштабе графической части

Масштаб 1:3000