


Схема расположения земельных участков

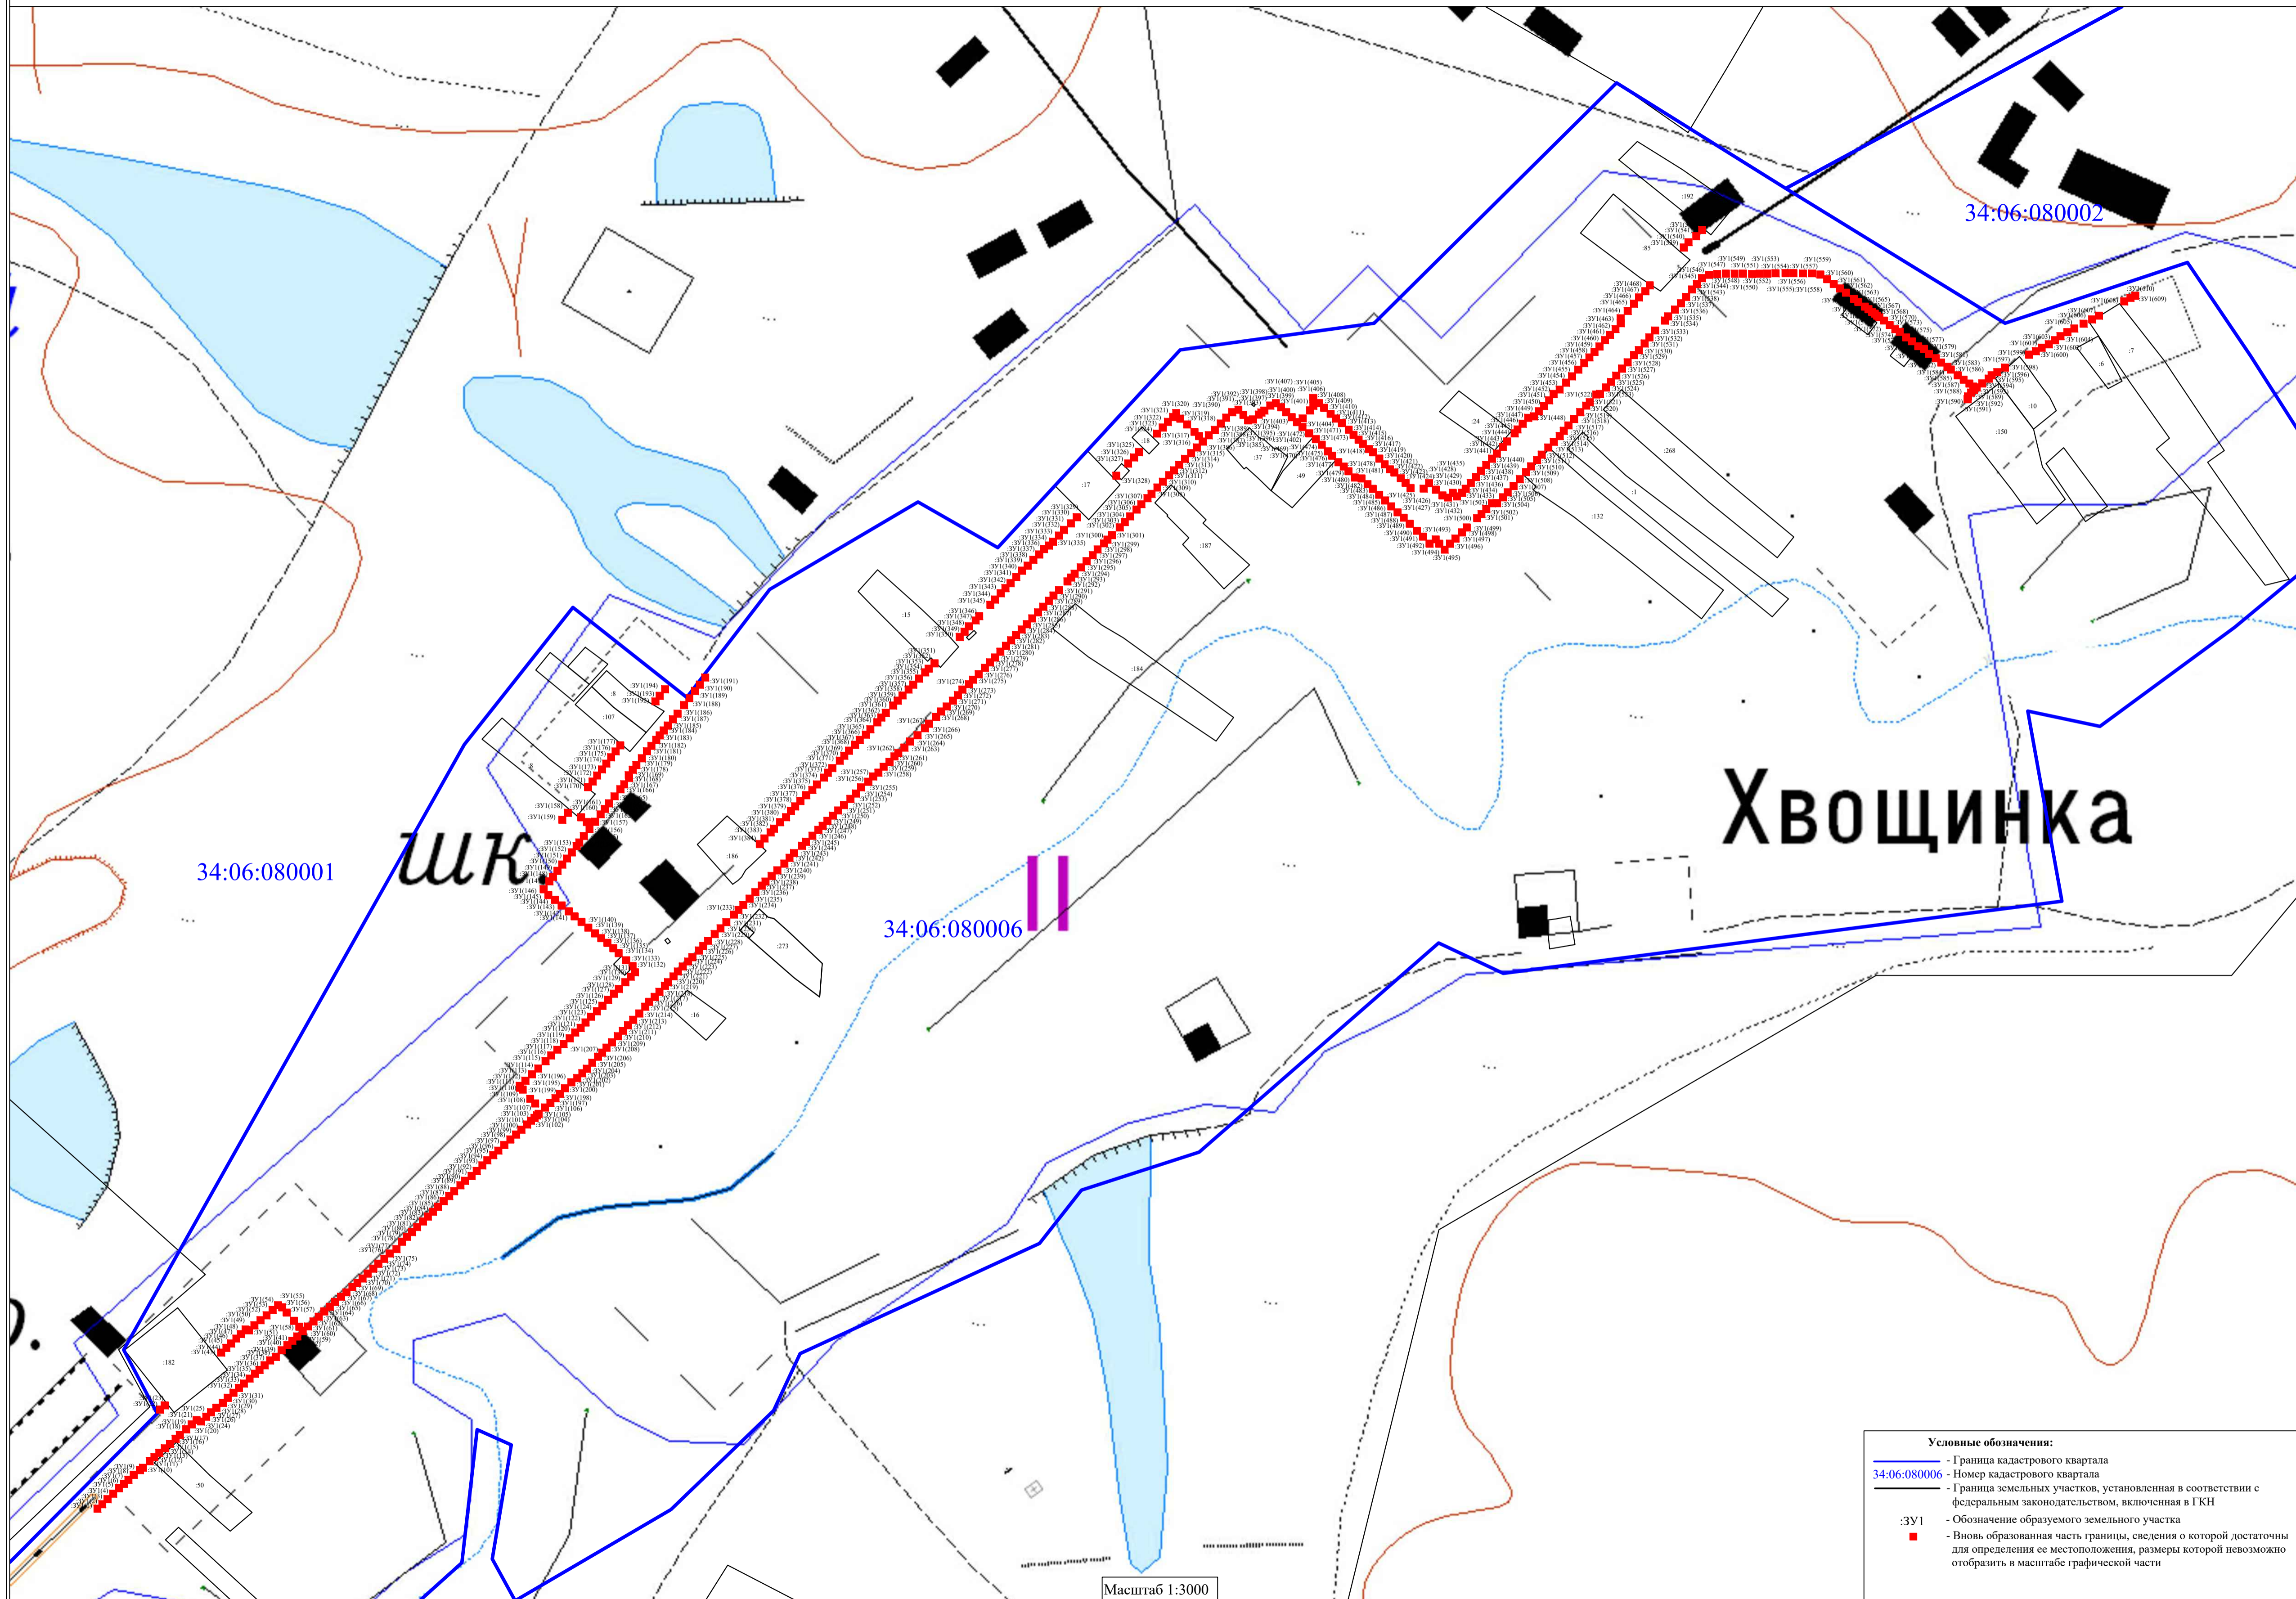

ШЖ

Хвощинка

- Условные обозначения:**
- Граница кадастрового квартала
 - 34:06:080006 - Номер кадастрового квартала
 - Граница земельных участков, установленная в соответствии с федеральным законодательством, включенная в ГКН
 - :ЗУ1 - Обозначение образуемого земельного участка
 - - вновь образованная часть границы, сведения о которой достаточны для определения ее местоположения, размеры которой невозможно отобразить в масштабе графической части

Масштаб 1:3000